Типовая схема №9
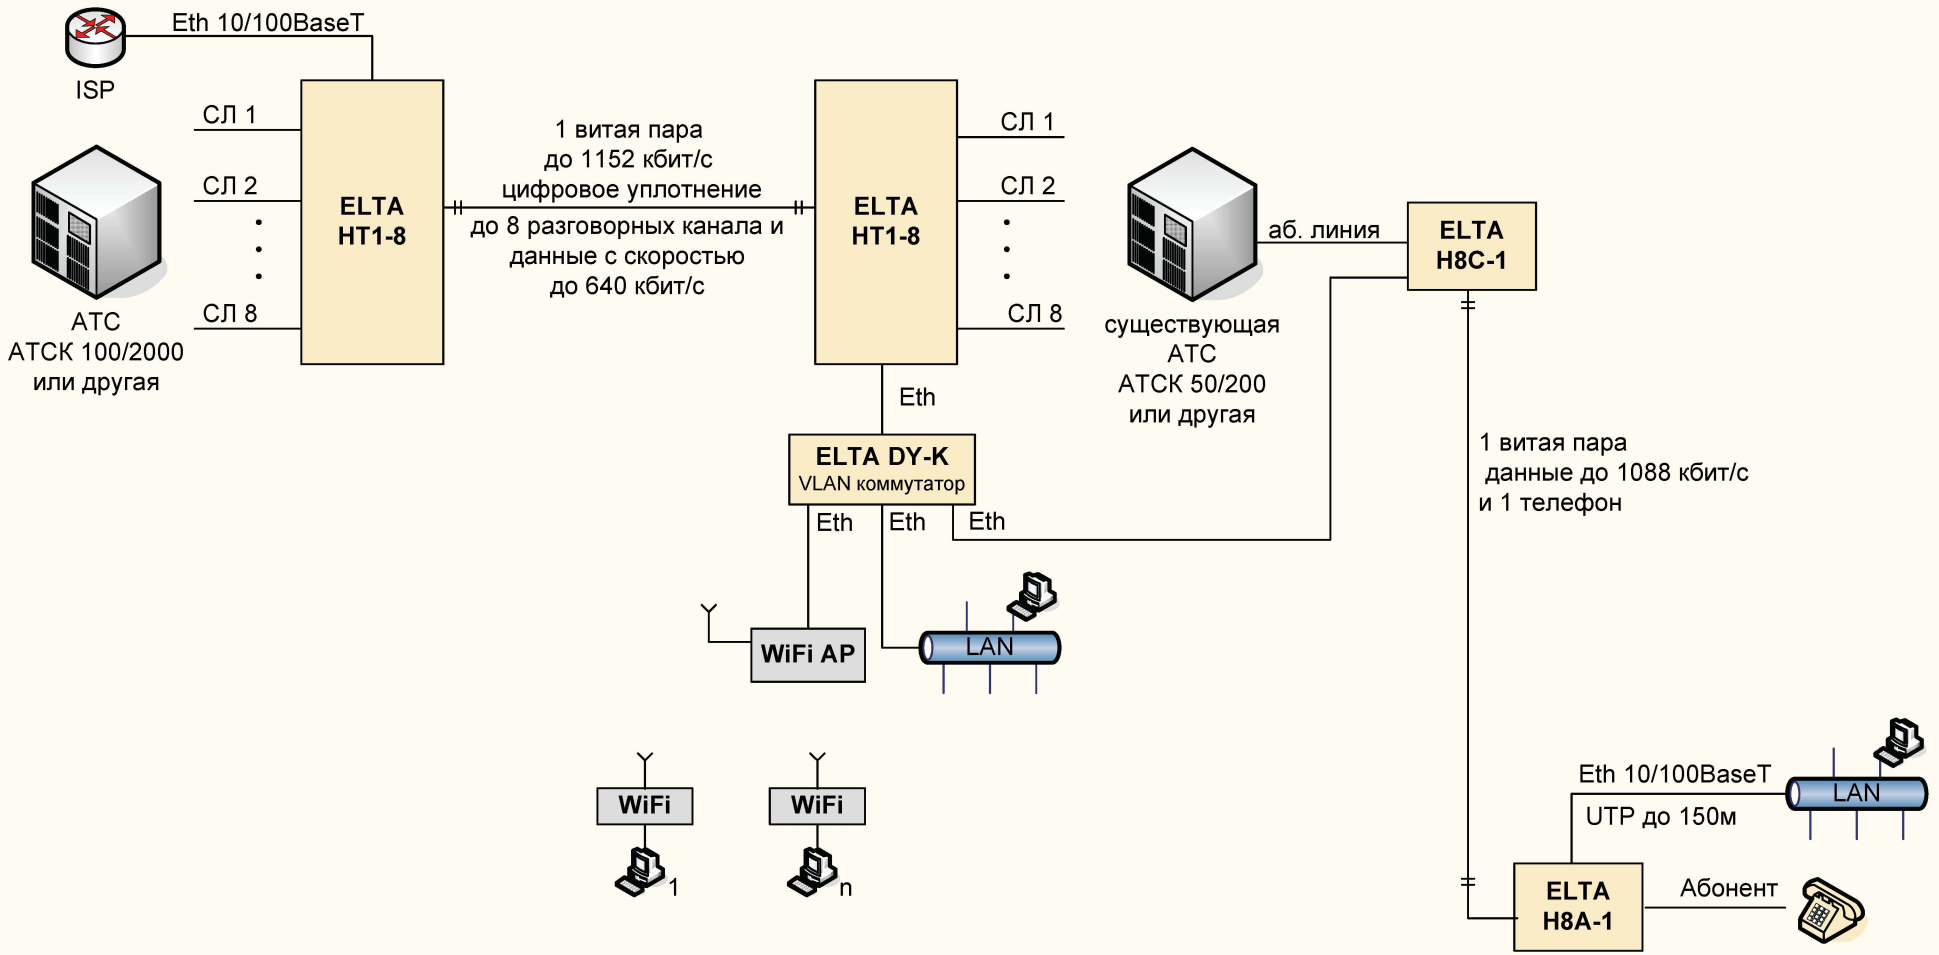
/общая стандартная схема на замену апп. передачи типа В2-2; В3-3/